



Corte 01

Corte 02

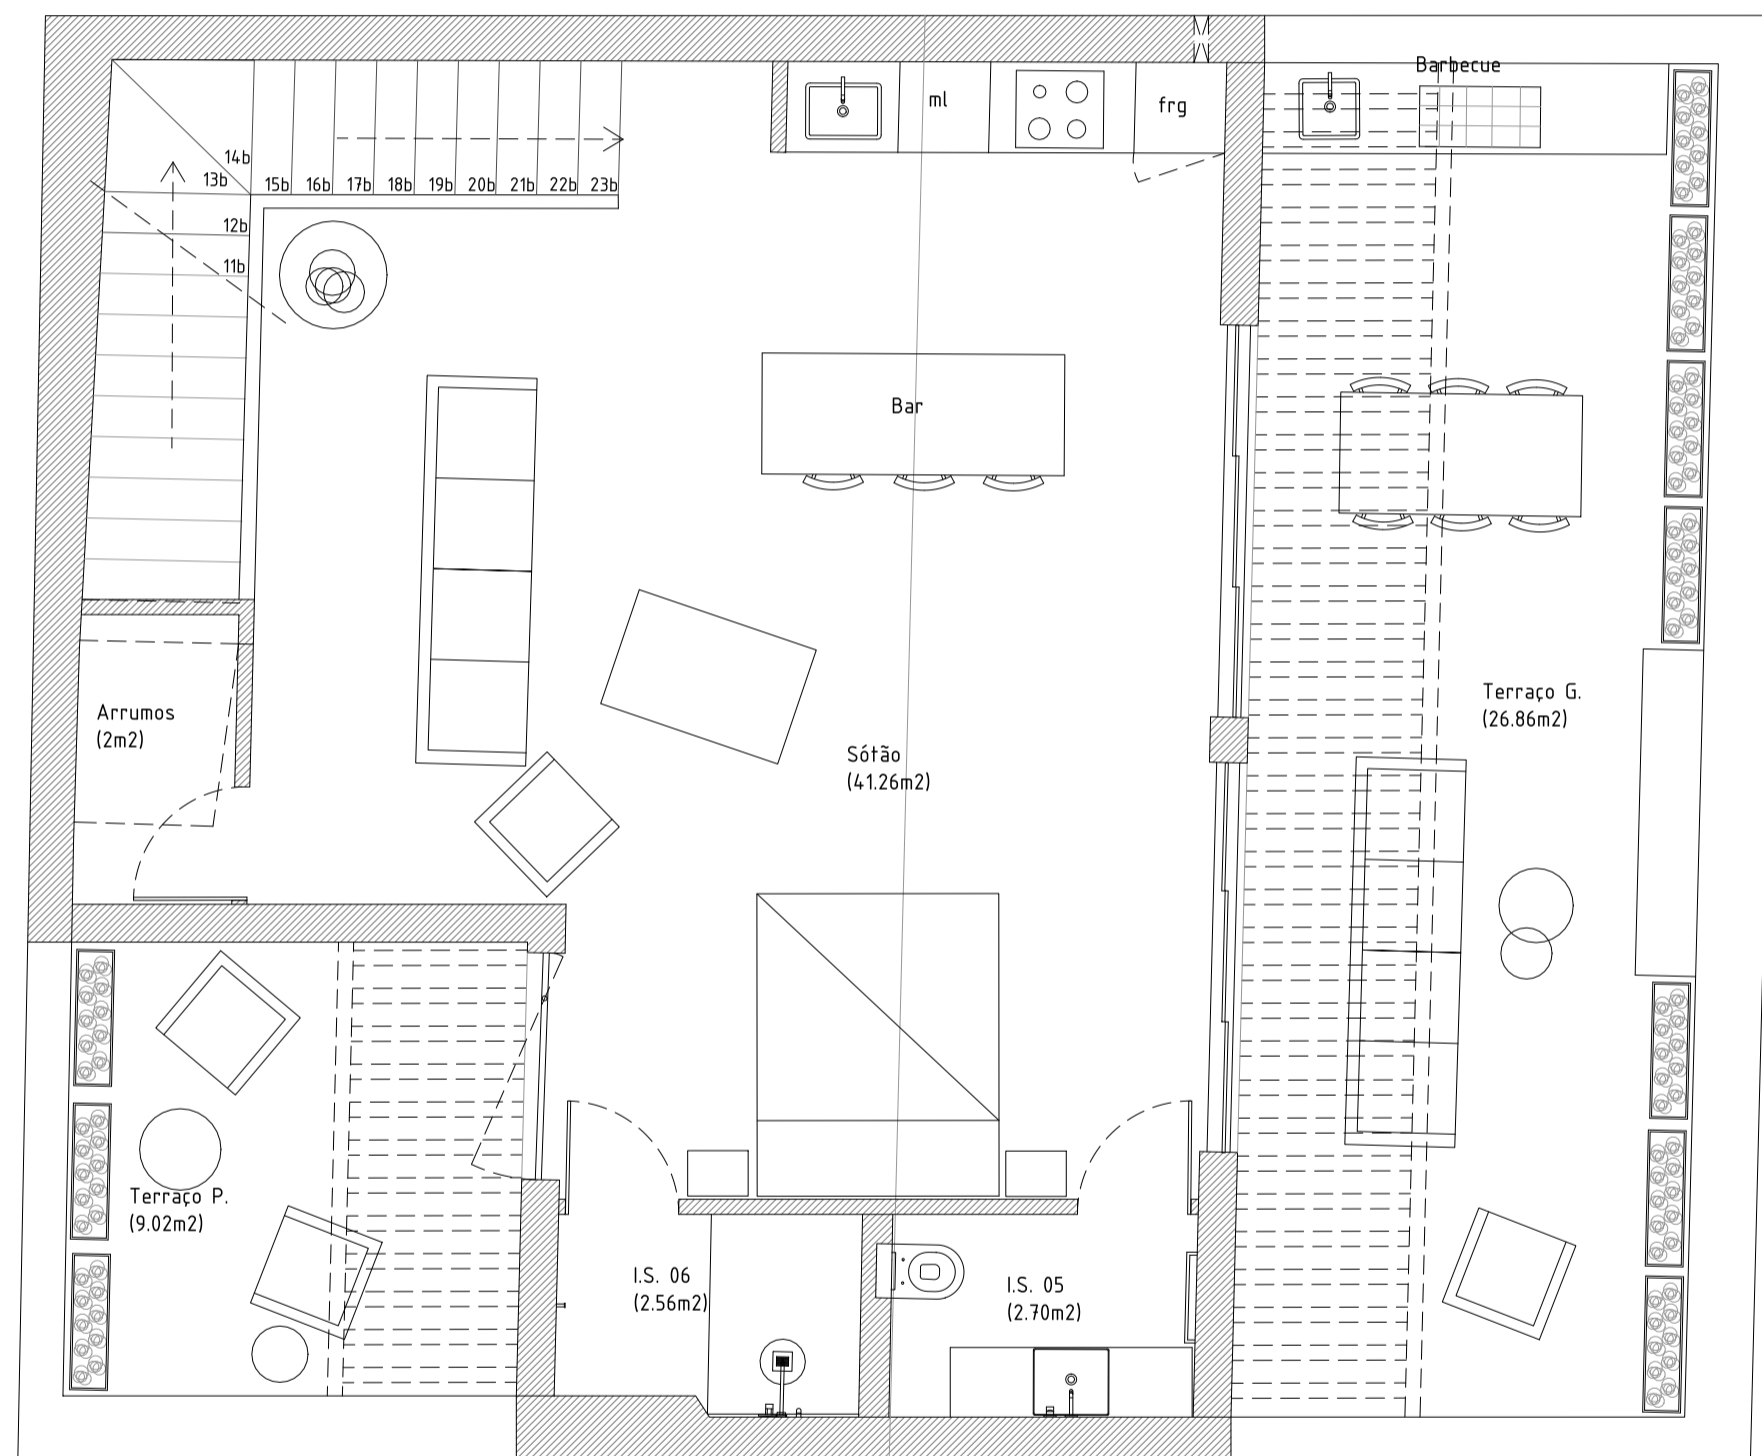

Corte 01

Corte 02

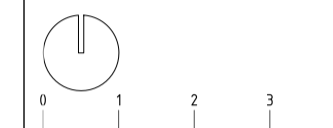

PROJECTO:  
ALTERAÇÃO DE DOIS  
APARTAMENTOS  
EXISTENTES

LOCAL:  
LARGO 1º DE DEZEMBRO,  
PORTIMÃO

REQUERENTE:  
PUZZLETULIP

FASE:  
EXECUÇÃO

DESIGNAÇÃO:  
PROPOSTA  
PLANTA DO PISO 3 SOTÃO

ESCALA:  
1:50

DATA:  
03 / 2021

DESENHO Nº:  
B.03

SUBSTITUI Nº:  
-

OBSERVAÇÕES:

ARQUITECTURA: Studioarte

JOANA PINTO  
Rua 5 de Outubro  
Nº 49 R/C  
8500-581 Portimão  
joanapinto@studioarte.info | www.studioarte.info

COLABORAÇÃO:  
ANA CORREIA  
LEONARDO RAVIOLA  
ARNOLD AARSSSEN

NOTA:  
NÃO MEDIR OS DESENHOS, USAR APENAS AS  
COTAGENS; AS COTAS ESTÃO SUJEITAS A  
CONFIRMAÇÃO;  
EM CASO DE INCOERÊNCIA, A ESCALA MAIS  
AMPLIADA É A QUE VIGORA.