


102/554/75

Folha 2

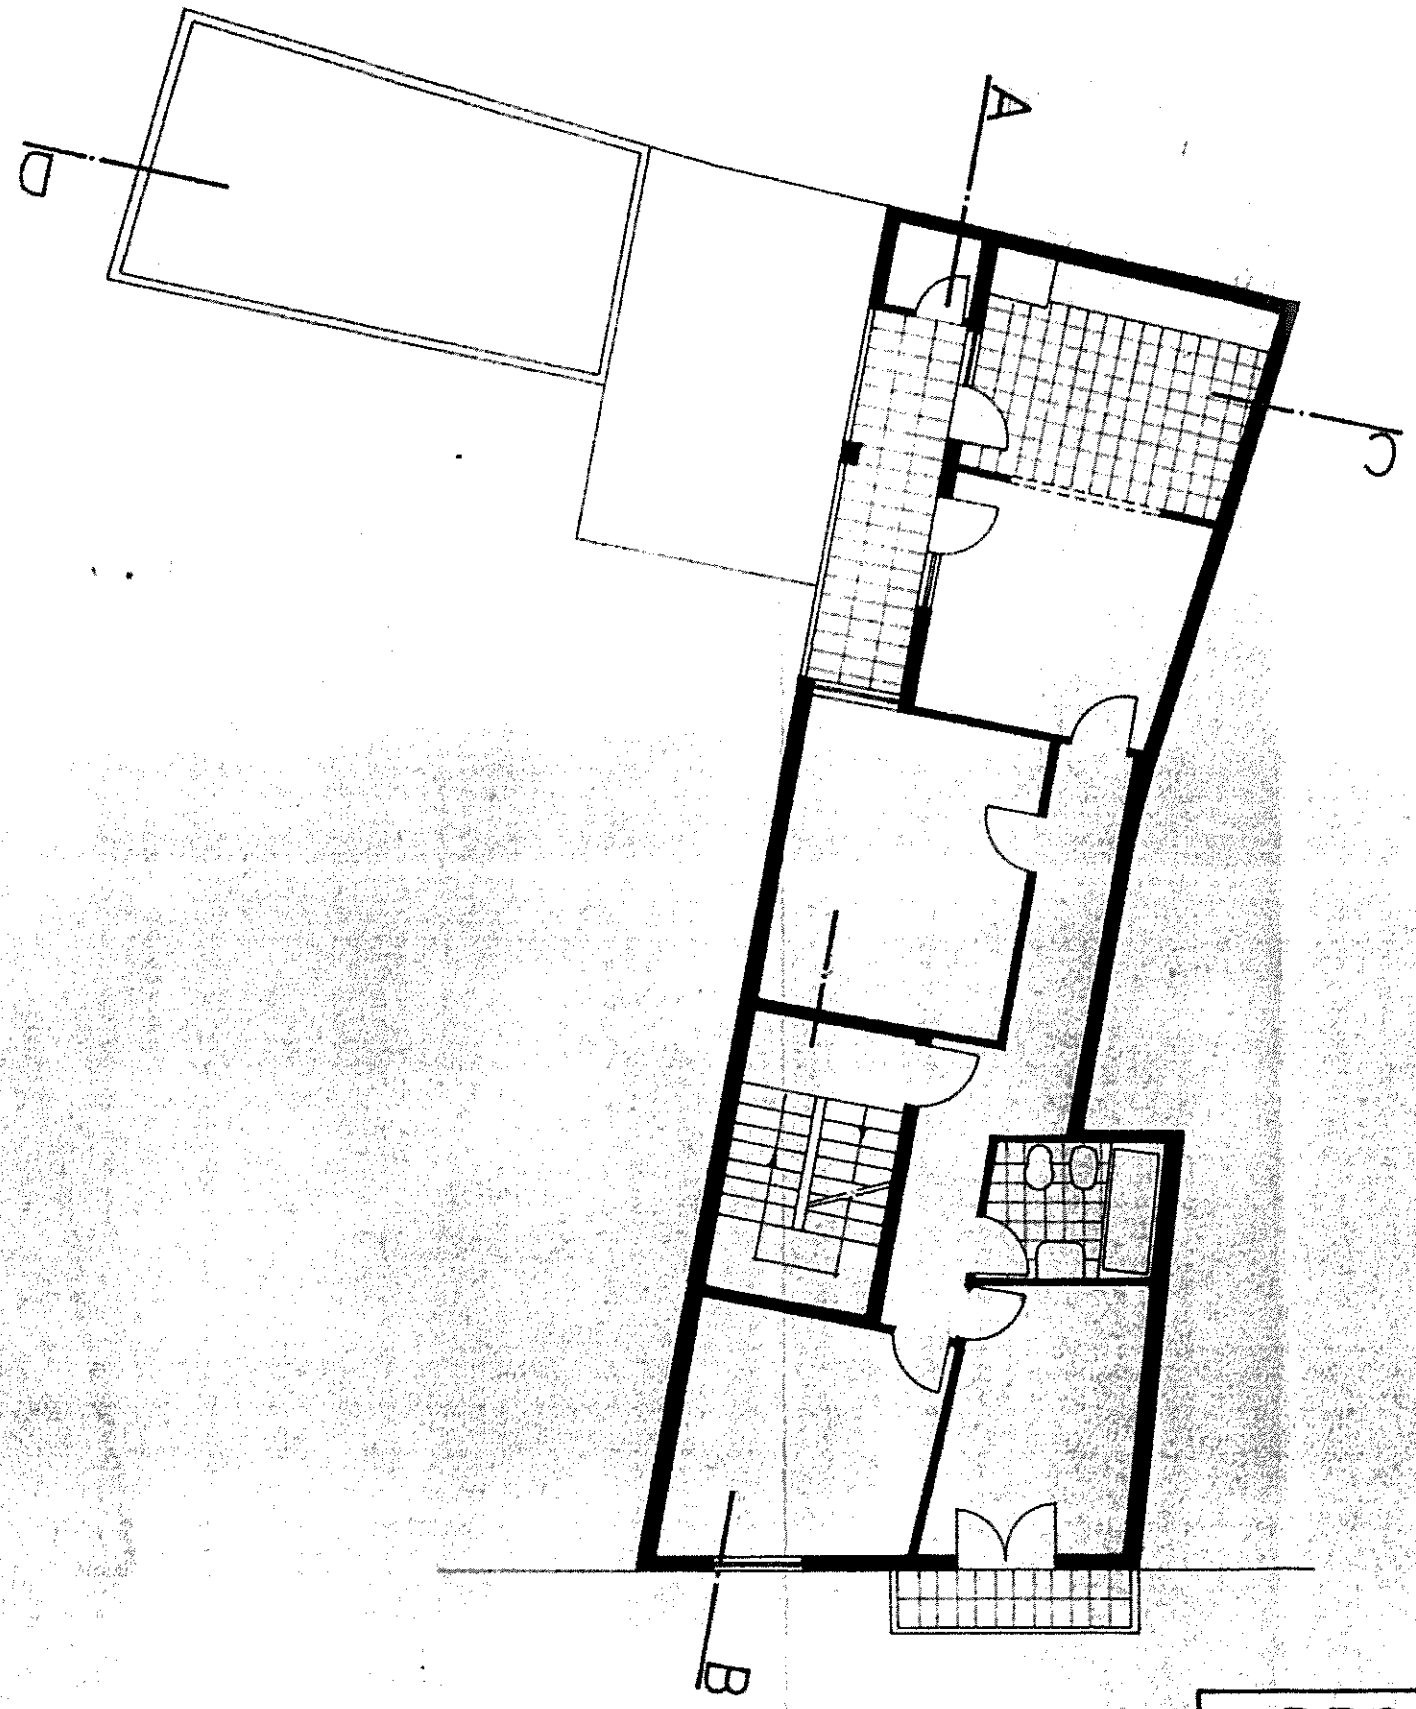

*Francisco
António Lopes da Cruz*

2.º e 3.º ANDAR

PROJECTO DE UM PRÉDIO	
PROPRIETARIAS	MADALENA PROFIRIO LOPES DA CRUZ MARIA JOSE LOPES DA CRUZ REMEDIO
LOCAL	RUA DIREITA - PORTIMÃO
PECAS	P L A N T A S