

LEGENDA


- Limite de Propriedade
- Muro de Alvenaria
- ▨ Construções Existentes
- ▨ Outras Construções
- ⊕ Caixa de visita (Esgotos)
- ⊕ Caixa de visita (Pluviais)
- ⊕ Caixa de visita (Águas)
- ⊕ Caixa de visita (PT)
- ⊕ Marco de Incêndio
- xx.xx Cota de Soleira
- xx.xx Cota de Betrado
- xx.xx Cota de Cumeeira
- xx.xx Cota de Platibanda



Levantamento Topográfico  
PT-1M06/ETRS 89

Req.: .....  
Local: Rua Dom Carlos I, 14  
Freguesia: Portimão  
Concelho: Portimão

Área: 765m<sup>2</sup> Arquivo: 1212021  
Escala: 1/250 Data: Agosto 2021  
Nelson Domingos  
(Eng Topográfico)  
Carteira Profissional 3127 (ANT) N.º 515 308 420  
Telm: 966 473 007 email: gfa@nelsondomingos.pt

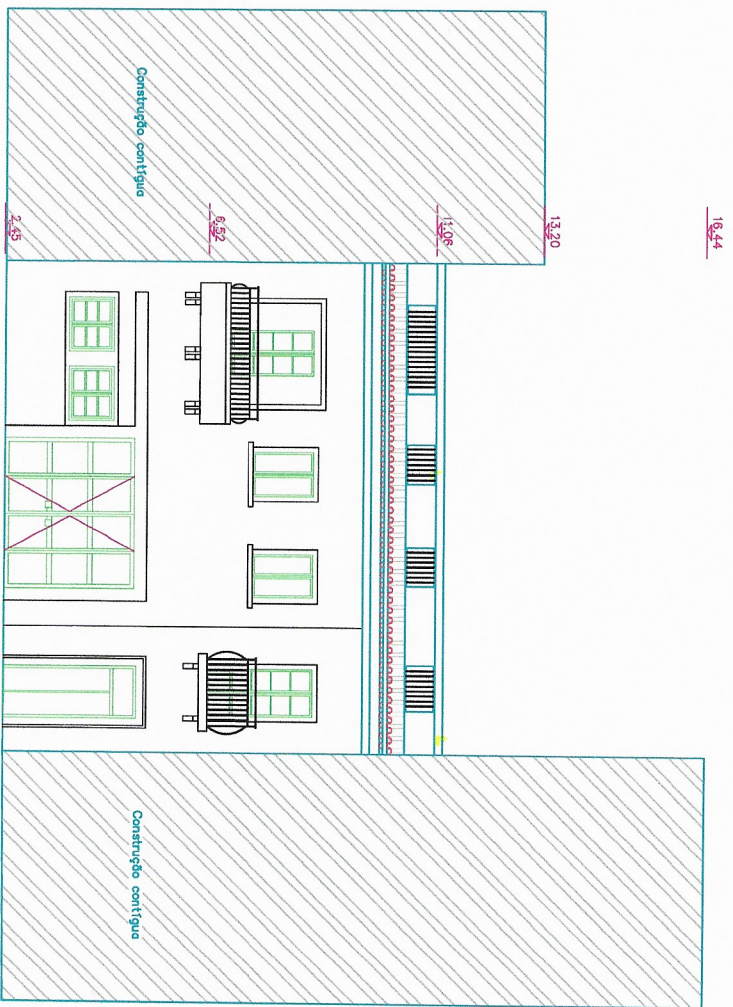

Alçado Principal

Levantamento Topográfico  
Arquitetura

Req: .....

Local: Rua Dom Carlos I, 14

Freguesia: Portimão

Concelho: Portimão



Arquivo: 1212021

Escala: 1/100

Data: Agosto 2021



Nelson Domingos  
(Eng. Topográfico)  
Carteira Profissional 3127 (AANT) NIF: 515 308 420  
Telm: 966 473 007 email: geral@nelsondomingos.pt

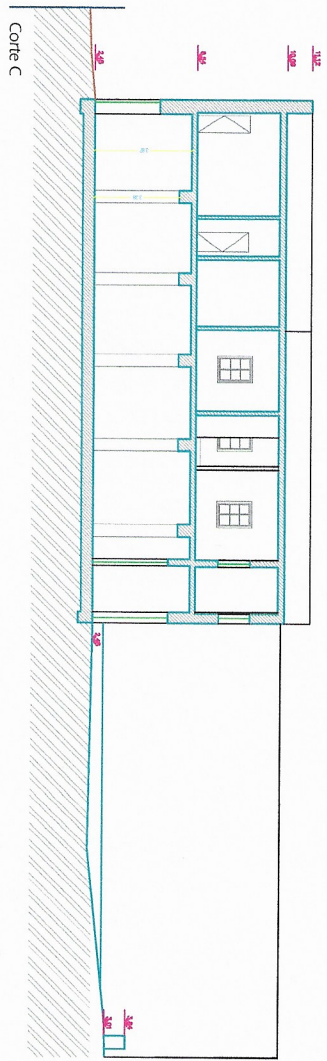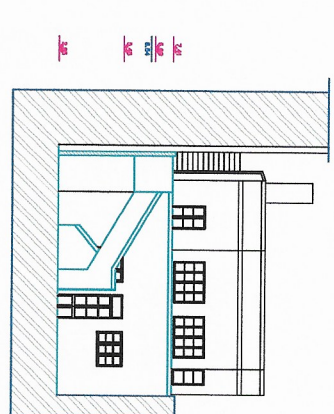

Levantamento Topográfico  
Arquitectura

Req: .....

Local: Rua Dom Carlos I, 14

Freguesia: Portimão

Concelho: Portimão

Arquivo: 1212021


Escala: 1/200

Data: Agosto 2021




Nelson Domingos  
(Eng Topográfico)  
Carreira Profissional 3127 (ANT) NIF: 515 308 420  
Telm: 966 473 007 email: geral@neldomingos.pt

Planta do RC

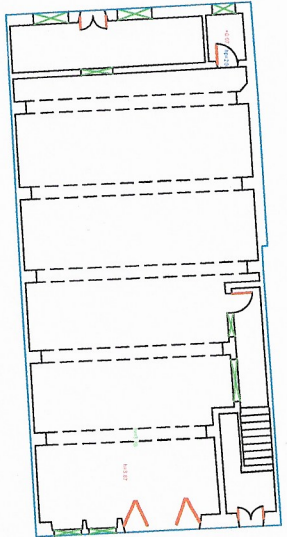

Planta do 1º Andar

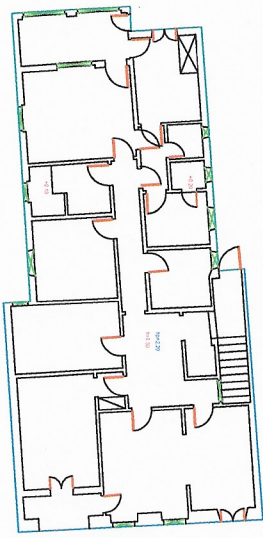

Levantamento Topográfico  
Arquitectura

Req: .....

Local: Rua Dom Carlos I 14

Freguesia: Portimão

Concelho: Portimão


Arquivo: 1212021

Escala: 1/200      Data: Agosto 2021



Nelson Domingos  
(Eng Topográfico)  
Carteira Profissional 3127 (ANT) NIF: 515 308 420  
Telm: 966 473 007 email: geral@nelsondomingos.pt

# Planta de cobertura

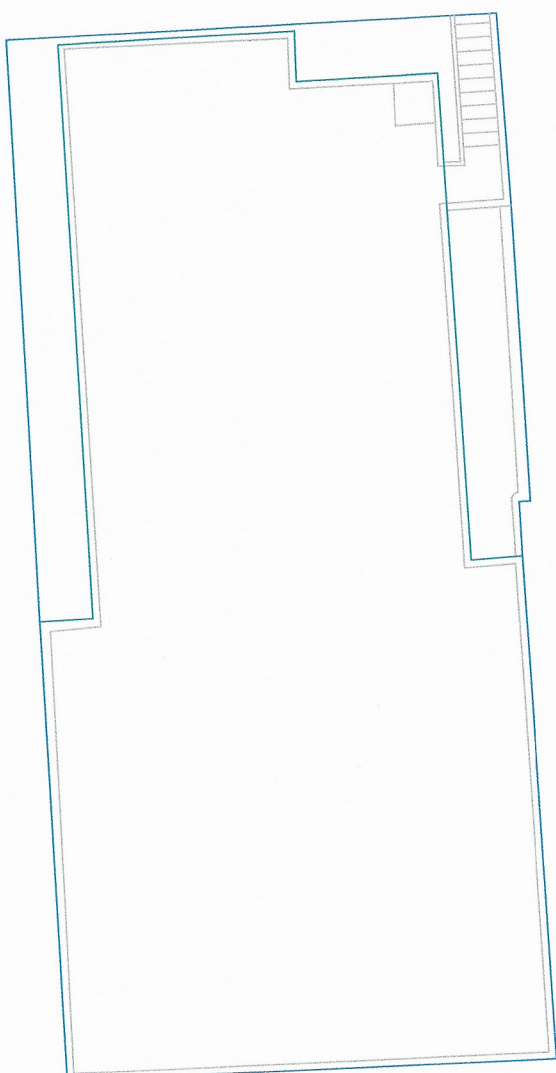

Levantamento Topográfico  
Arquitectura

Req.: .....

Local: Rua Dom Carlos I, 14

Freguesia: Portimão

Concelho: Portimão

Arquivo: 1212021

Escala: 1/100

Data: Agosto 2021



Nelson Domingos  
(Eng Topográfico)  
Carteira Profissional 3127 (ANT) NIF: 515 308 420  
Telm: 966 473 007 email: geral@nelsondomingos.pt