


A	Levantamento	Planta R/C	
	Prédio Urbano	Rua Santa Isabel n° 116	Malo 2020 Escala 1/100 Número 03

Portimão

F
E
D
C
B
A

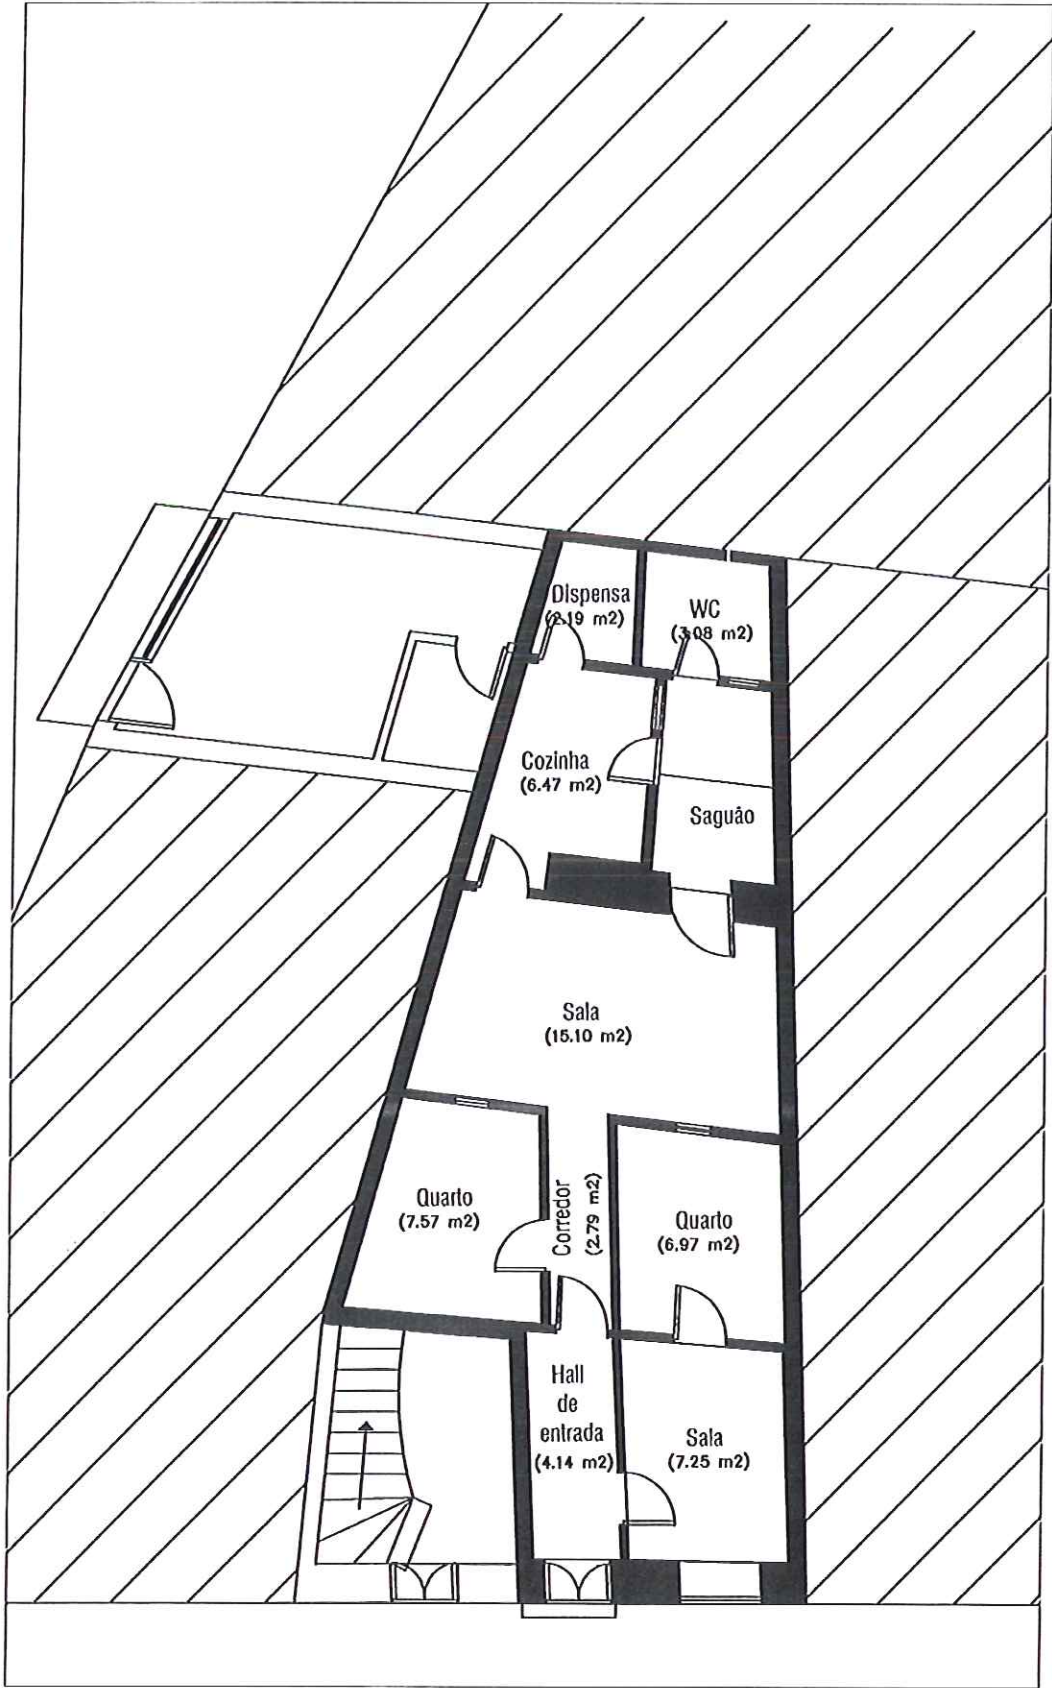

Levantamento


Planta R/C

Prédio Urbano

Rua Santa Isabel
n° 114

Portimão

Malo 2020
Escala 1/100
Número 02

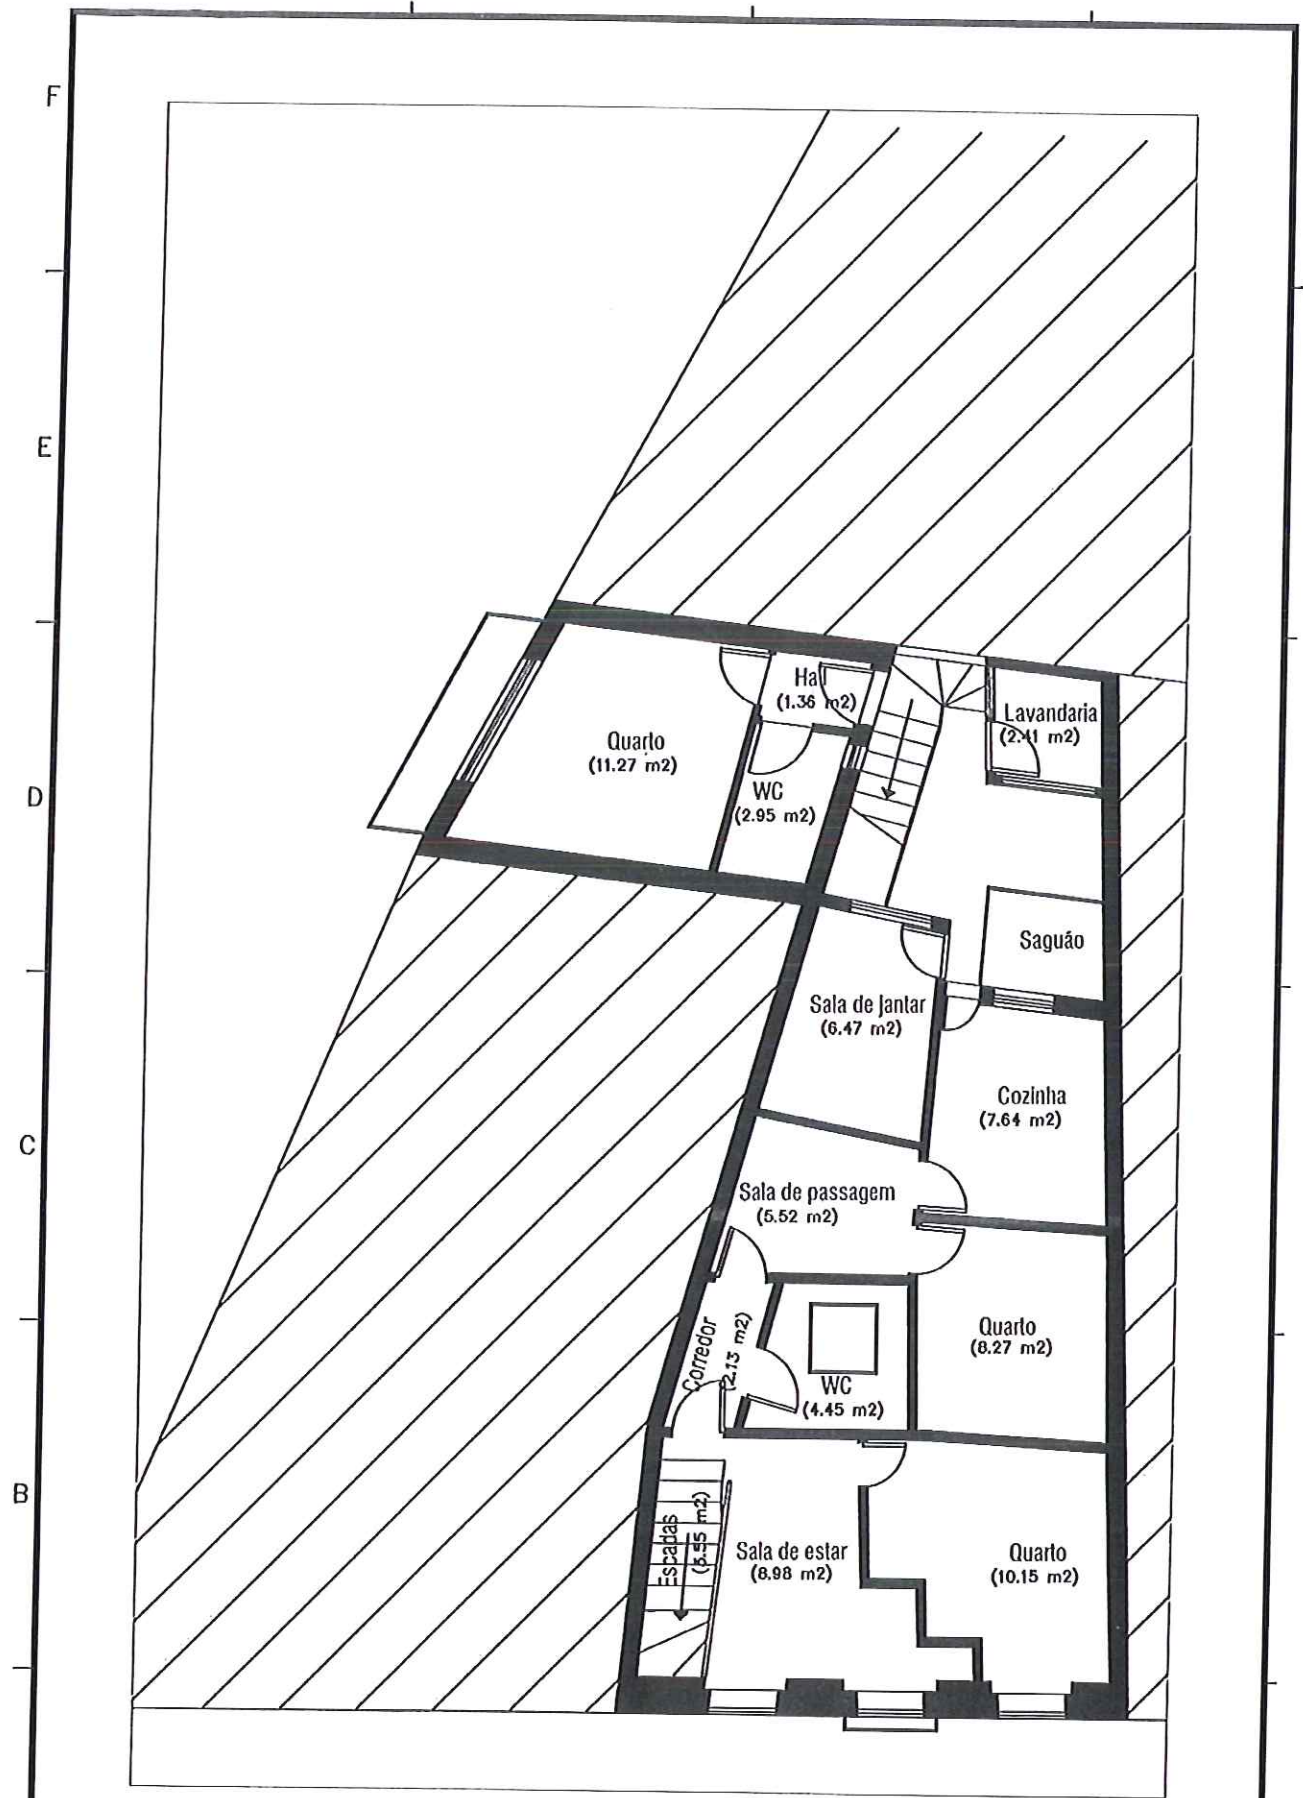

A Levantamento


Planta 1ª andar

Prédio Urbano

Rua Santa Isabel
nº 116

Portimão

Melo 2020
Escala 1/100
Número 04

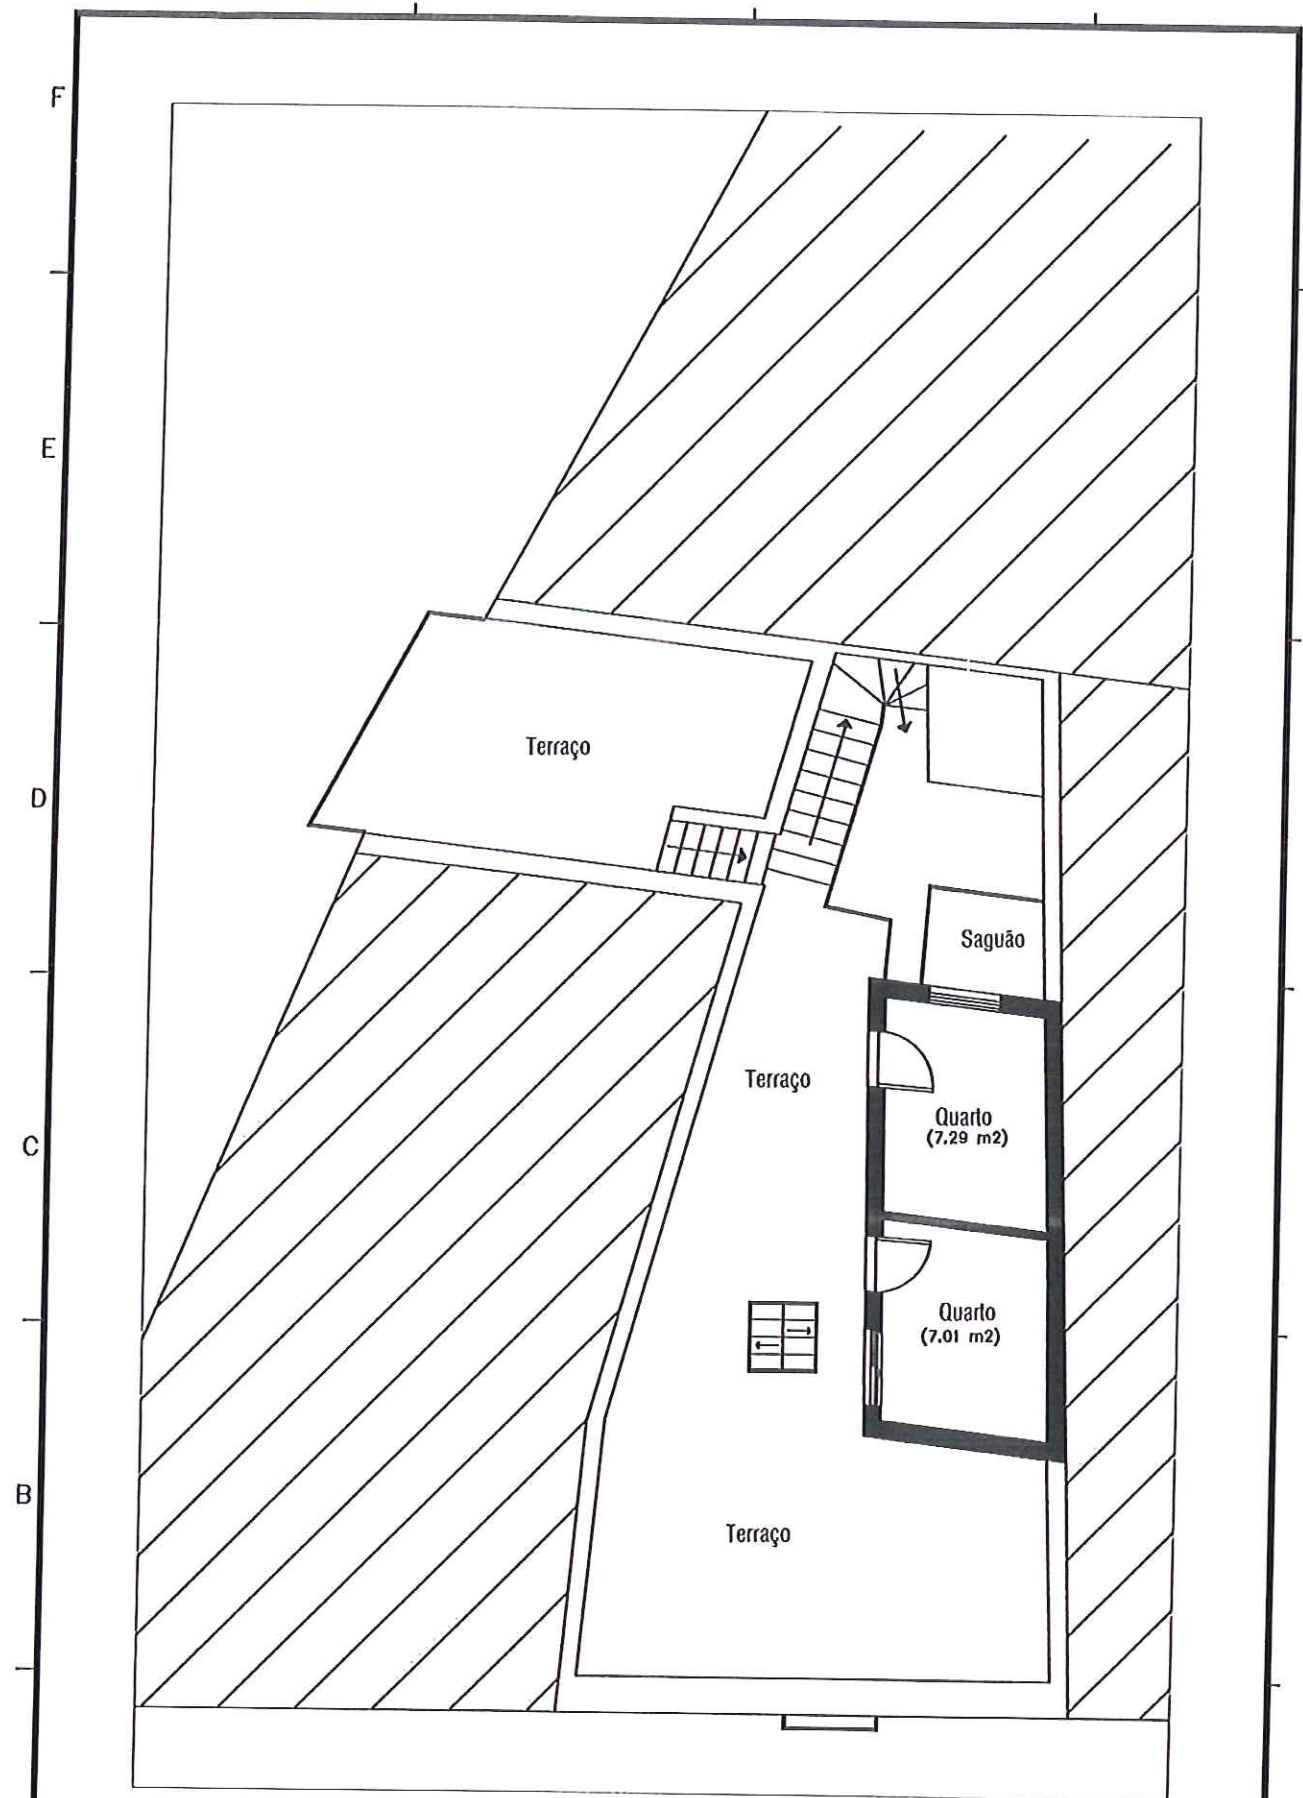

A Levantamento


Planta 2º andar

Prédio Urbano

Rua Santa Isabel
nº 114

Portimão

Malo 2020
Escala 1/100
Número 05

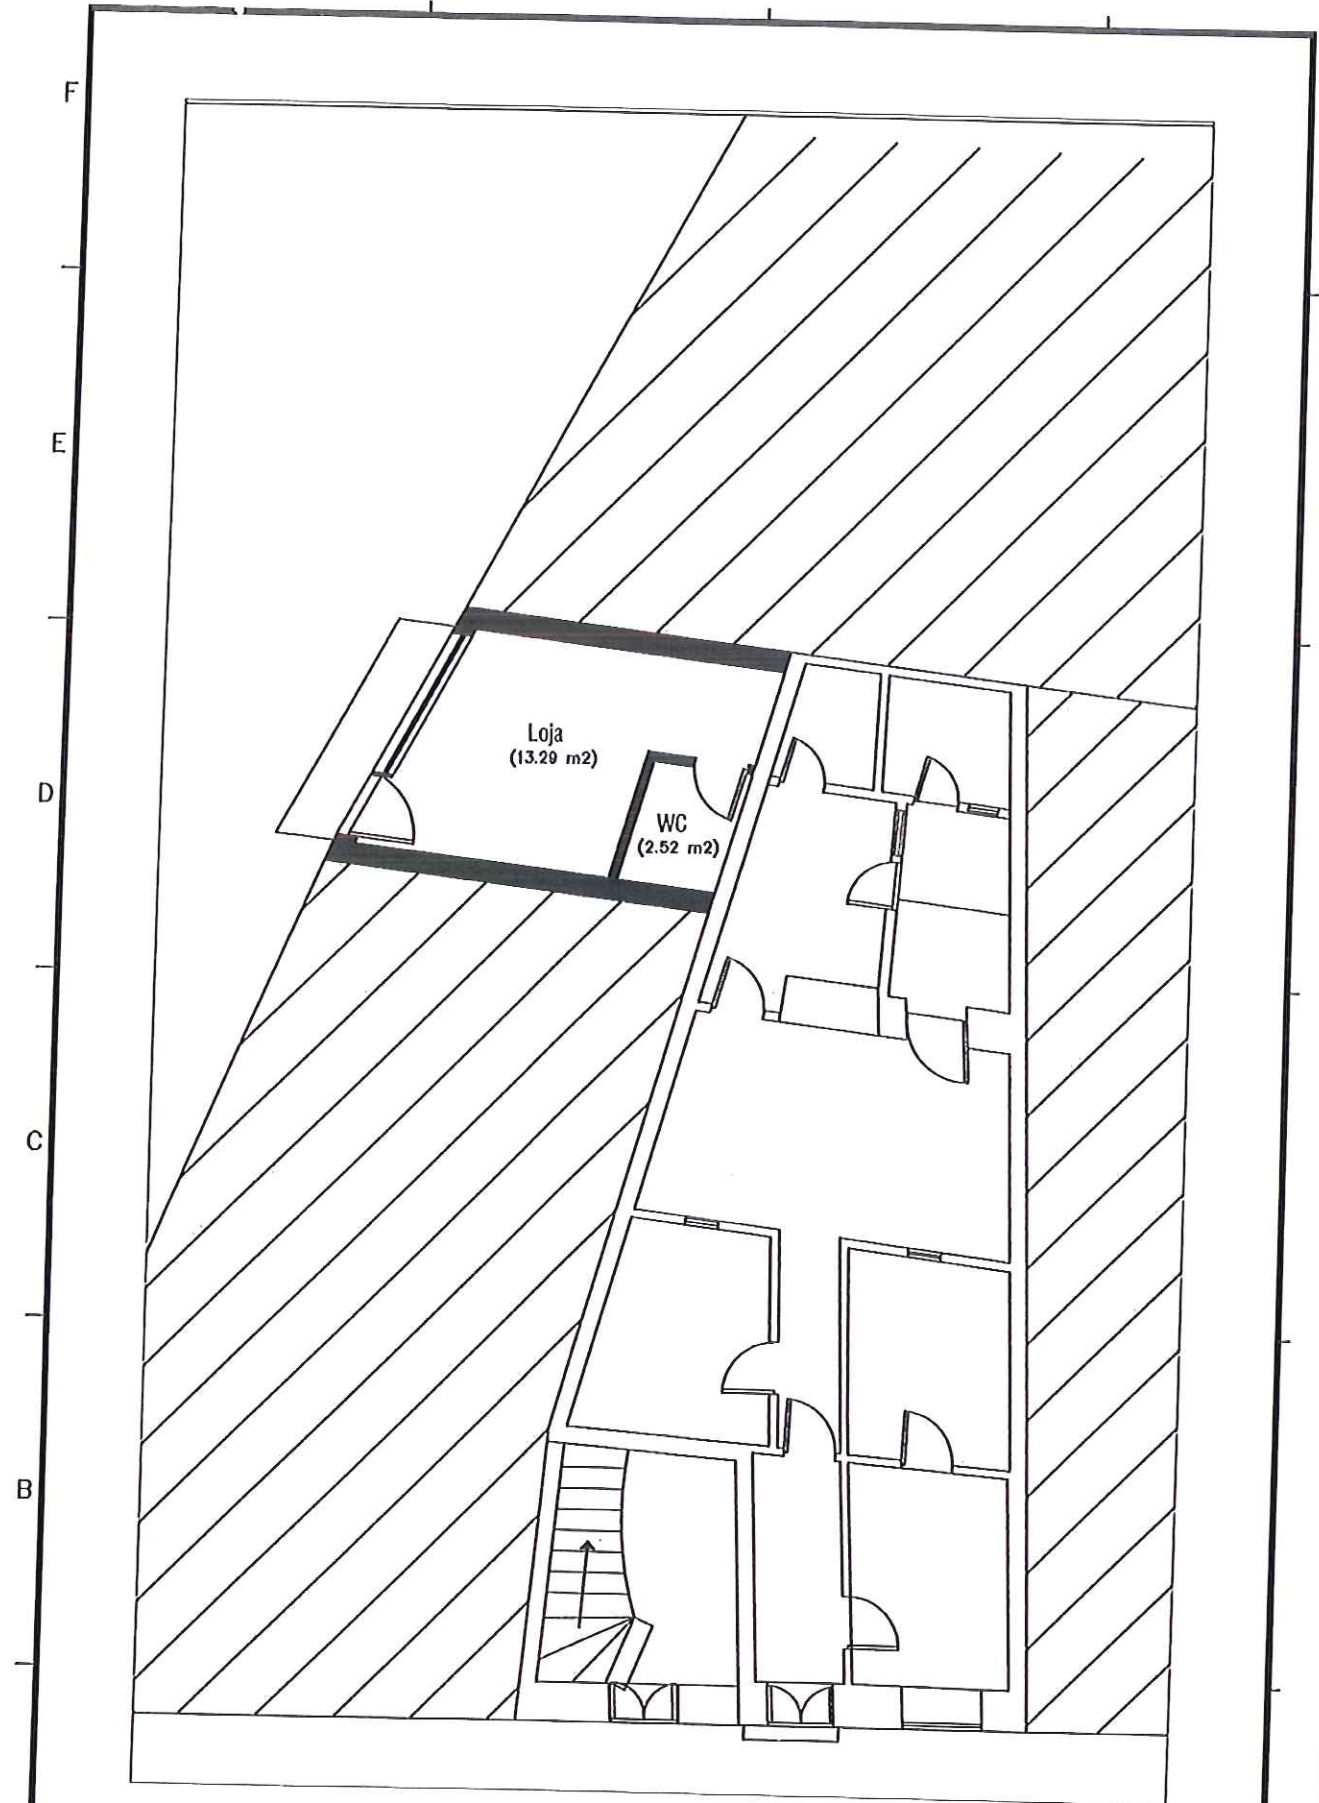

A Levantamento

Planta R/C

Espaço Comercial

Rua Professor José Buisel
n° 53

Portimão

Maio 2020
Escala 1/100
Número 01