


construção vizinha

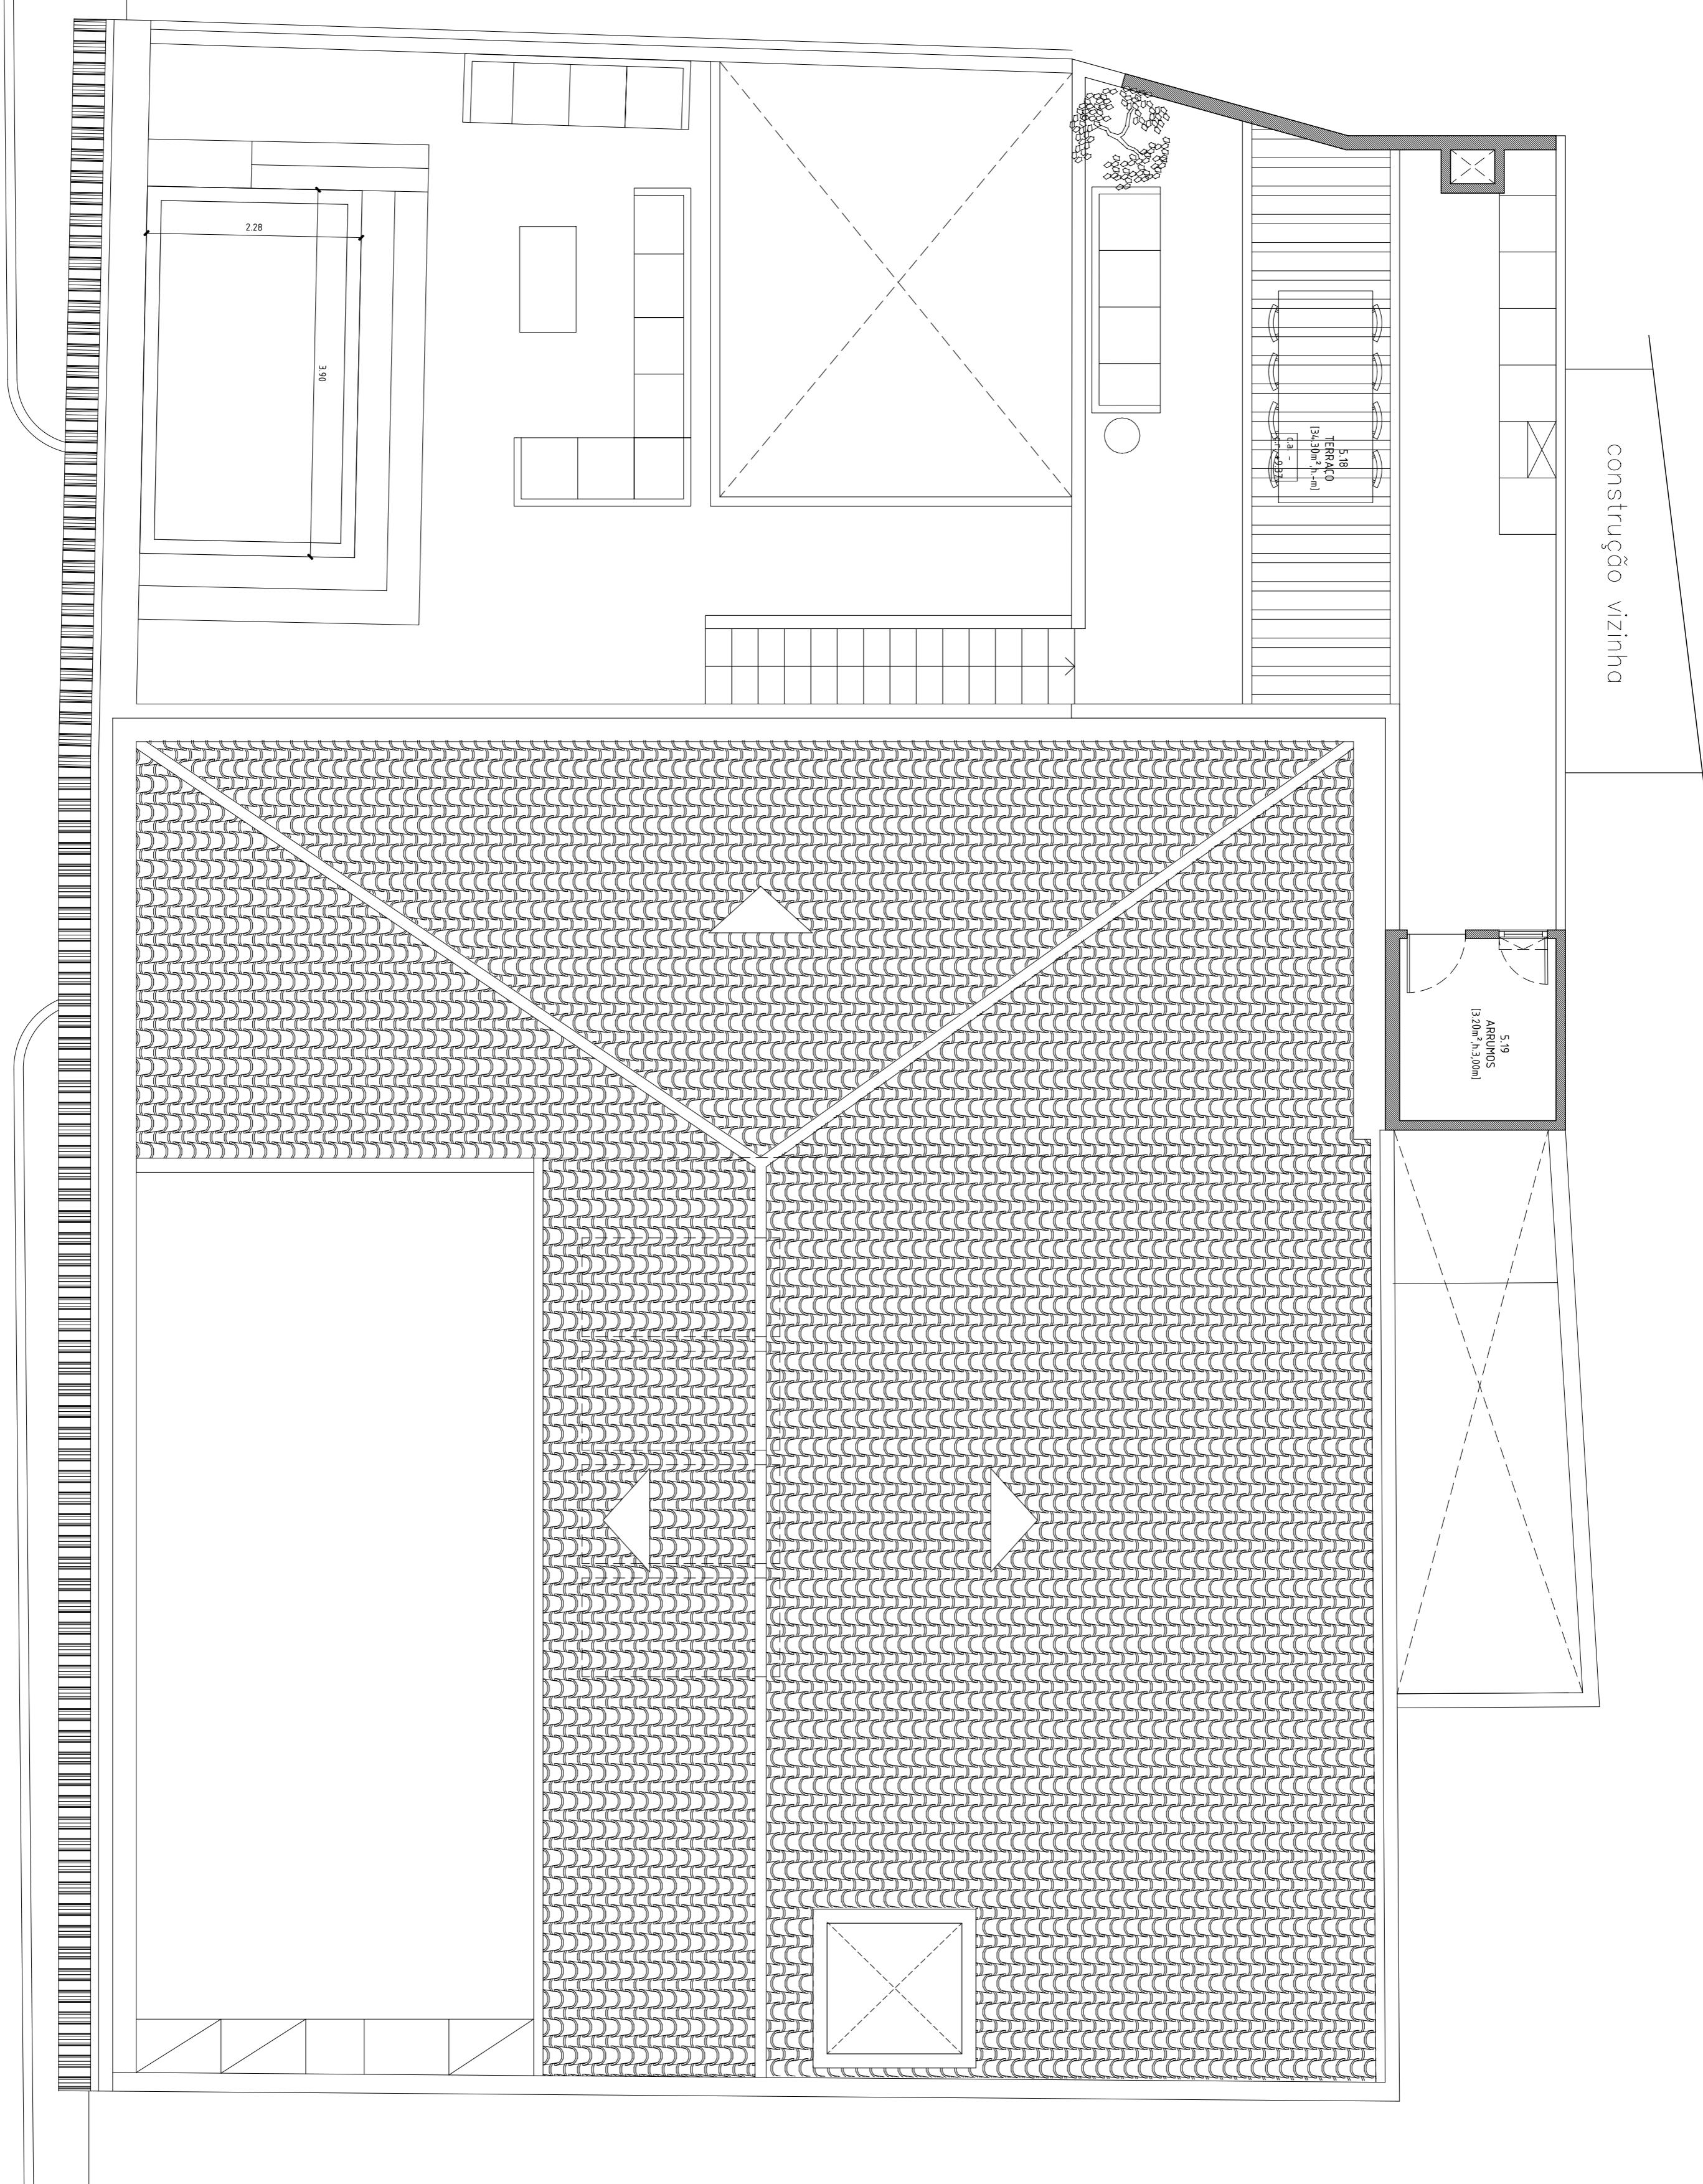

0
1
2
3
4

PROJETO:
DESIGNAÇÃO:
HABITAÇÃO

LOCAL:
RUA JÚDICE FIALHO Nº 52
PORTIMÃO

REQUERENTE:
PUSCETELUP

FASE:
EXECUÇÃO

DESIGNAÇÃO:
PROPOSTA
PLANTA PISO 3

ESCALA:
1.50

DATA:
08/10/2021

DESENHO Nº:
A.09

SUBSTITUIÇÃO:
-

OBSERVAÇÕES:

ARQUITECTURA:

JONAS PINTO
Rua 5 de Outubro
Nº 4 P/F
850-581 Portimão
studente@naut.com

t: +351 6204 2933

COLABORAÇÃO:
ARNOLD AMARSEN
LEANDRO MURAZ
ANA CORREIA

NOTA:
NAO MELHOR OS DESENHOS, USAR APENAS AS
COTAS, AS COTAS ESTAO SUJEITAS A
CONFIRMACAO
EM CASO DE INCERNCIA, A ESCALA MAIS
APLICADA E A QUE VIGERA